


KRH Klinikum Neustadt Gebäude H0/I0

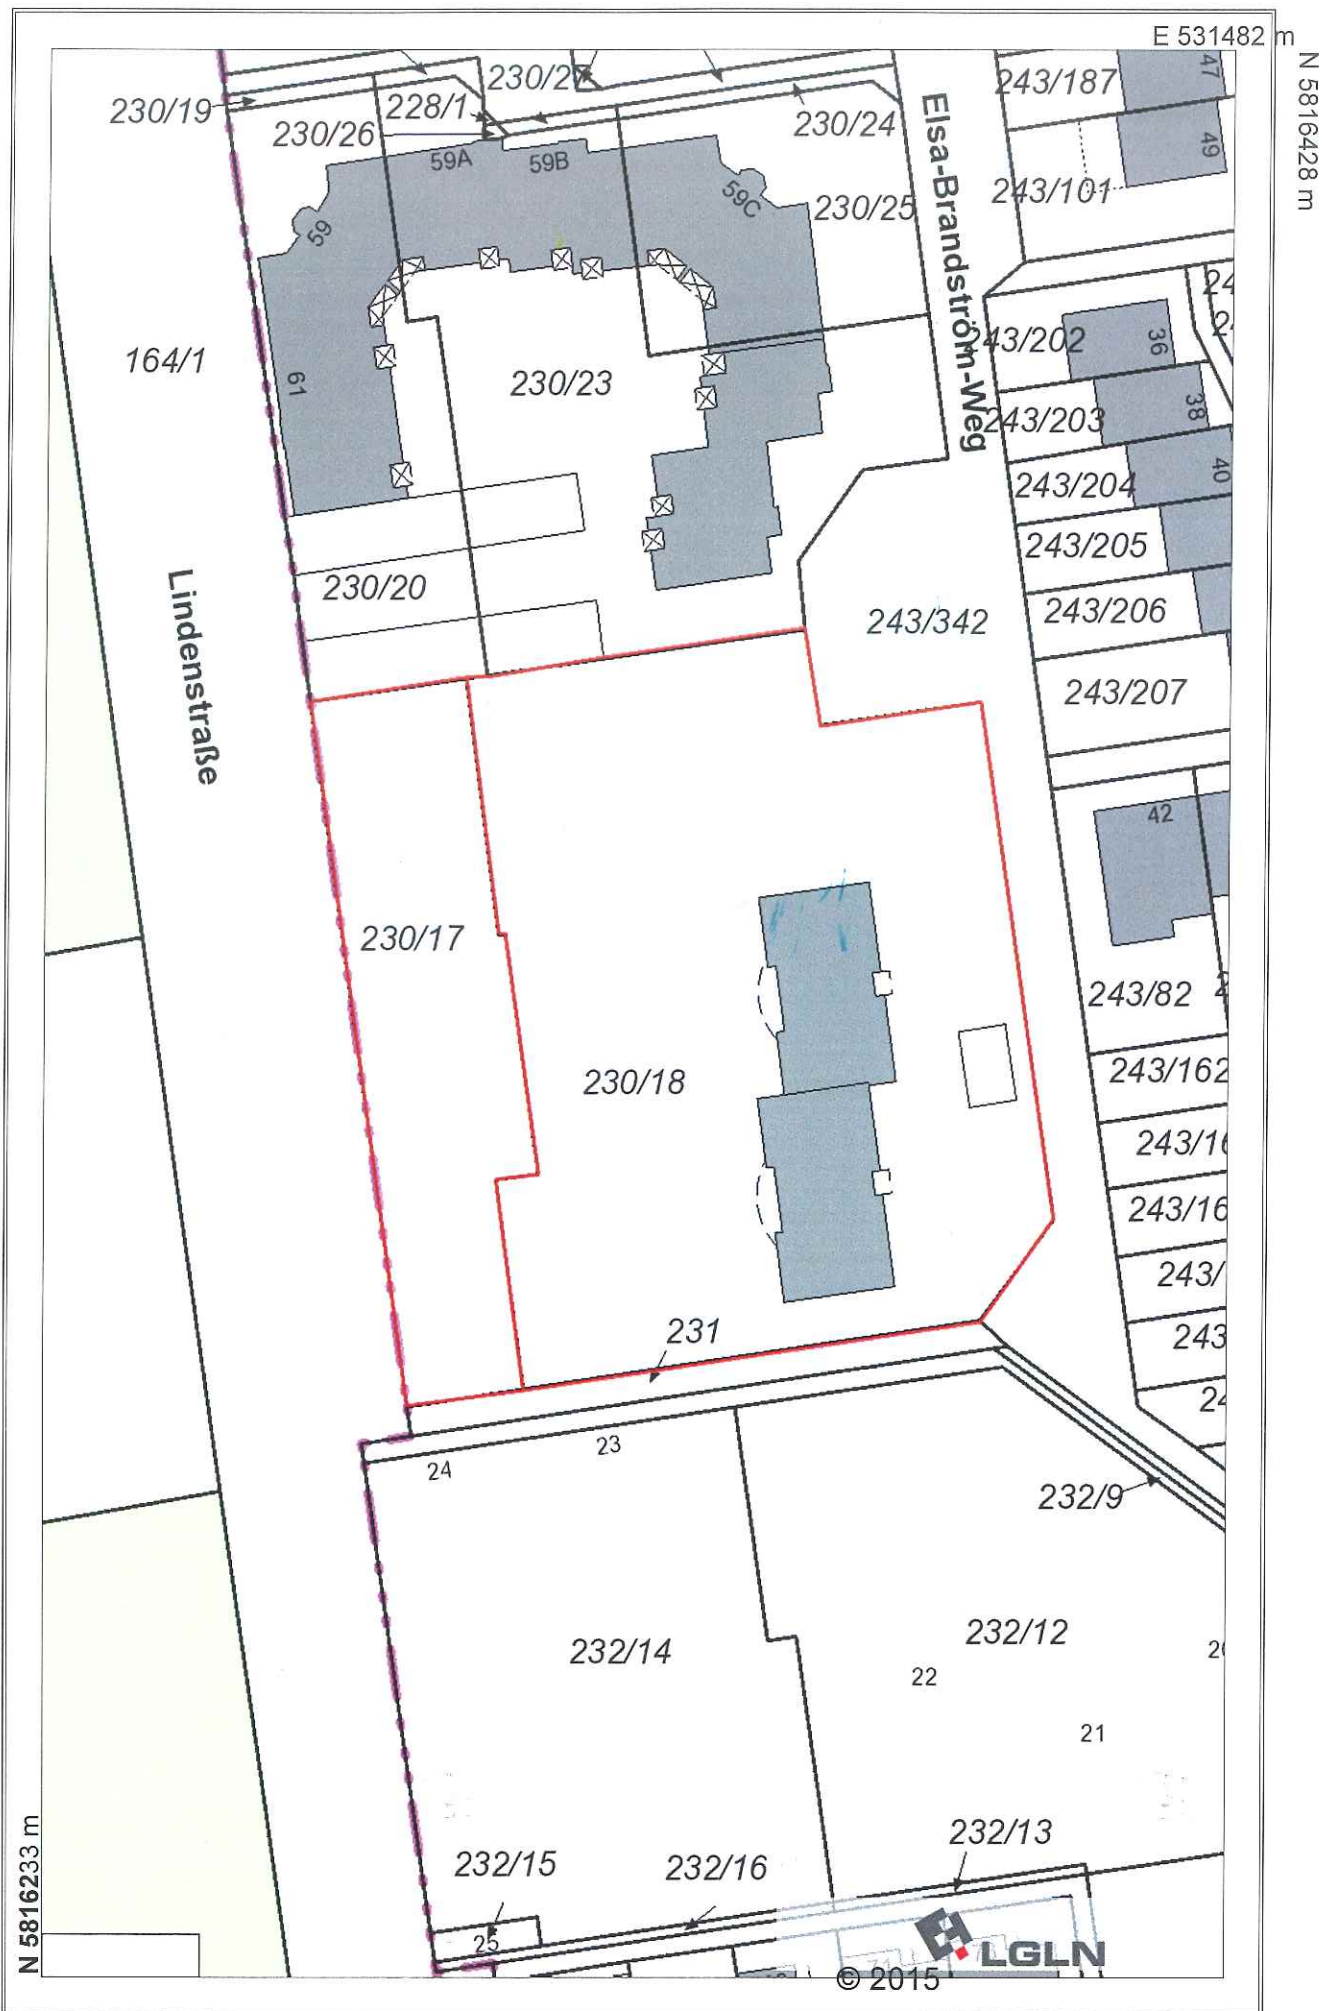






Technischer Platz	Bezeichnung des Technischen Platzes	Liegenschaft	Gebäudeteil/Gebäude	Etage	Raumfläche (m2)
K-NRU-H0-E00-001	Wohn- u. Schlafraum	NRU	H0	E00	14,07
K-NRU-H0-E00-002	Wohn- u. Schlafraum	NRU	H0	E00	12,13
K-NRU-H0-E00-003	Bad	NRU	H0	E00	5,07
K-NRU-H0-E00-004	Dusche WC	NRU	H0	E00	2,90
K-NRU-H0-E00-005	Wohn- u. Schlafraum	NRU	H0	E00	14,42
K-NRU-H0-E00-006	Wohn- u. Schlafraum	NRU	H0	E00	12,52
K-NRU-H0-E00-007	Teeküche	NRU	H0	E00	12,75
K-NRU-H0-E00-008	Teeküche	NRU	H0	E00	12,75
K-NRU-H0-E00-009	Wohn- u. Schlafraum	NRU	H0	E00	12,09
K-NRU-H0-E00-010	Wohn- u. Schlafraum	NRU	H0	E00	13,98
K-NRU-H0-E00-011	Dusche WC	NRU	H0	E00	2,90
K-NRU-H0-E00-012	Bad	NRU	H0	E00	5,07
K-NRU-H0-E00-013	Wohn- u. Schlafraum	NRU	H0	E00	12,13
K-NRU-H0-E00-014	Wohn- u. Schlafraum	NRU	H0	E00	14,07
K-NRU-H0-E00-F01	Flur	NRU	H0	E00	14,55
K-NRU-H0-E00-F02	Flur	NRU	H0	E00	14,55
K-NRU-H0-E00-T01	Treppenraum	NRU	H0	E00	13,82
				E00	189,77
K-NRU-H0-E01-001	Wohn- u. Schlafraum	NRU	H0	E01	14,07
K-NRU-H0-E01-002	Wohn- u. Schlafraum	NRU	H0	E01	12,13
K-NRU-H0-E01-003	Bad	NRU	H0	E01	5,07
K-NRU-H0-E01-004	Dusche WC	NRU	H0	E01	2,90
K-NRU-H0-E01-005	Wohn- u. Schlafraum	NRU	H0	E01	13,99
K-NRU-H0-E01-006	Wohn- u. Schlafraum	NRU	H0	E01	12,09
K-NRU-H0-E01-007	Teeküche	NRU	H0	E01	12,75
K-NRU-H0-E01-008	Teeküche	NRU	H0	E01	12,75
K-NRU-H0-E01-009	Wohn- u. Schlafraum	NRU	H0	E01	12,27
K-NRU-H0-E01-010	Wohn- u. Schlafraum	NRU	H0	E01	13,98
K-NRU-H0-E01-011	Dusche WC	NRU	H0	E01	2,90
K-NRU-H0-E01-012	Bad	NRU	H0	E01	5,07
K-NRU-H0-E01-013	Wohn- u. Schlafraum	NRU	H0	E01	12,13
K-NRU-H0-E01-014	Wohn- u. Schlafraum	NRU	H0	E01	14,07
K-NRU-H0-E01-F01	Flur	NRU	H0	E01	14,55
K-NRU-H0-E01-F02	Flur	NRU	H0	E01	14,55
K-NRU-H0-E01-T01	Treppenraum	NRU	H0	E01	13,10
				E01	188,37
K-NRU-H0-E02-001	Wohn- u. Schlafraum	NRU	H0	E02	14,07
K-NRU-H0-E02-002	Wohn- u. Schlafraum	NRU	H0	E02	12,13
K-NRU-H0-E02-003	Bad	NRU	H0	E02	5,07
K-NRU-H0-E02-004	Dusche WC	NRU	H0	E02	2,90
K-NRU-H0-E02-005	Wohn- u. Schlafraum	NRU	H0	E02	13,99
K-NRU-H0-E02-006	Wohn- u. Schlafraum	NRU	H0	E02	12,09
K-NRU-H0-E02-007	Teeküche	NRU	H0	E02	12,75
K-NRU-H0-E02-008	Teeküche	NRU	H0	E02	12,75
K-NRU-H0-E02-009	Wohn- u. Schlafraum	NRU	H0	E02	12,27
K-NRU-H0-E02-010	Wohn- u. Schlafraum	NRU	H0	E02	13,98
K-NRU-H0-E02-011	Dusche WC	NRU	H0	E02	2,90
K-NRU-H0-E02-012	Bad	NRU	H0	E02	5,07
K-NRU-H0-E02-013	Wohn- u. Schlafraum	NRU	H0	E02	12,13
K-NRU-H0-E02-014	Wohn- u. Schlafraum	NRU	H0	E02	14,07
K-NRU-H0-E02-F01	Flur	NRU	H0	E02	14,55
K-NRU-H0-E02-F02	Flur	NRU	H0	E02	14,55
K-NRU-H0-E02-T01	Treppenraum	NRU	H0	E02	13,10
				E02	188,37
K-NRU-H0-E03-001	Abstellraum Dachboden	NRU	H0	E03	194,71
K-NRU-H0-E03-T01	Treppenraum	NRU	H0	E03	13,26
				E03	207,97
K-NRU-H0-U01-001	WC H	NRU	H0	U01	4,54
K-NRU-H0-U01-002	WC D	NRU	H0	U01	5,67
K-NRU-H0-U01-003	Gemeinschaftsraum	NRU	H0	U01	56,46
K-NRU-H0-U01-004	Teeküche	NRU	H0	U01	12,14
K-NRU-H0-U01-005	Abstellraum	NRU	H0	U01	12,32
K-NRU-H0-U01-006	Abstellraum	NRU	H0	U01	13,75
K-NRU-H0-U01-007	Technikraum Fernwärmeübernahme	NRU	H0	U01	13,01
K-NRU-H0-U01-008	Abstellraum	NRU	H0	U01	10,47
K-NRU-H0-U01-009	Technikraum	NRU	H0	U01	10,38
K-NRU-H0-U01-010	Abstellraum	NRU	H0	U01	16,22
K-NRU-H0-U01-F01	Flur	NRU	H0	U01	11,62
K-NRU-H0-U01-F02	Flur	NRU	H0	U01	12,51
K-NRU-H0-U01-T01	Treppenraum	NRU	H0	U01	13,98
				U01	193,07
				NGF	967,55

Technischer Platz	Bezeichnung des Technischen Platzes	Liegenschaft	Gebäudeteil/Gebäude	Etage	Raumfläche (m2)
K-NRU-10-E00-001	Wohn- u. Schlafraum	NRU	10	E00	14,07
K-NRU-10-E00-002	Wohn- u. Schlafraum	NRU	10	E00	12,13
K-NRU-10-E00-003	Bad	NRU	10	E00	5,07
K-NRU-10-E00-004	Dusche WC	NRU	10	E00	2,90
K-NRU-10-E00-005	Wohn- u. Schlafraum	NRU	10	E00	13,98
K-NRU-10-E00-006	Wohn- u. Schlafraum	NRU	10	E00	12,51
K-NRU-10-E00-007	Teeküche	NRU	10	E00	12,75
K-NRU-10-E00-008	Teeküche	NRU	10	E00	12,75
K-NRU-10-E00-009	Wohn- u. Schlafraum	NRU	10	E00	12,09
K-NRU-10-E00-010	Wohn- u. Schlafraum	NRU	10	E00	13,99
K-NRU-10-E00-011	Dusche WC	NRU	10	E00	2,90
K-NRU-10-E00-012	Bad	NRU	10	E00	5,07
K-NRU-10-E00-013	Wohn- u. Schlafraum	NRU	10	E00	12,13
K-NRU-10-E00-014	Wohn- u. Schlafraum	NRU	10	E00	14,07
K-NRU-10-E00-F01	Flur	NRU	10	E00	14,55
K-NRU-10-E00-F02	Flur	NRU	10	E00	14,55
K-NRU-10-E00-T01	Treppenraum	NRU	10	E00	13,98
				E00	189,49
K-NRU-10-E01-001	Wohn- u. Schlafraum	NRU	10	E01	14,07
K-NRU-10-E01-002	Wohn- u. Schlafraum	NRU	10	E01	12,13
K-NRU-10-E01-003	Bad	NRU	10	E01	5,07
K-NRU-10-E01-004	Dusche WC	NRU	10	E01	2,90
K-NRU-10-E01-005	Wohn- u. Schlafraum	NRU	10	E01	13,99
K-NRU-10-E01-006	Wohn- u. Schlafraum	NRU	10	E01	12,27
K-NRU-10-E01-007	Teeküche	NRU	10	E01	12,75
K-NRU-10-E01-008	Teeküche	NRU	10	E01	12,75
K-NRU-10-E01-009	Wohn- u. Schlafraum	NRU	10	E01	12,09
K-NRU-10-E01-010	Wohn- u. Schlafraum	NRU	10	E01	13,99
K-NRU-10-E01-011	Dusche WC	NRU	10	E01	2,90
K-NRU-10-E01-012	Bad	NRU	10	E01	5,07
K-NRU-10-E01-013	Wohn- u. Schlafraum	NRU	10	E01	12,13
K-NRU-10-E01-014	Wohn- u. Schlafraum	NRU	10	E01	14,07
K-NRU-10-E01-F01	Flur	NRU	10	E01	14,55
K-NRU-10-E01-F02	Flur	NRU	10	E01	14,55
K-NRU-10-E01-T01	Treppenraum	NRU	10	E01	13,26
				E01	188,54
K-NRU-10-E02-001	Wohn- u. Schlafraum	NRU	10	E02	14,07
K-NRU-10-E02-002	Wohn- u. Schlafraum	NRU	10	E02	12,13
K-NRU-10-E02-003	Bad	NRU	10	E02	5,07
K-NRU-10-E02-004	Dusche WC	NRU	10	E02	2,90
K-NRU-10-E02-005	Wohn- u. Schlafraum	NRU	10	E02	13,99
K-NRU-10-E02-006	Wohn- u. Schlafraum	NRU	10	E02	12,27
K-NRU-10-E02-007	Teeküche	NRU	10	E02	12,75
K-NRU-10-E02-008	Teeküche	NRU	10	E02	12,75
K-NRU-10-E02-009	Wohn- u. Schlafraum	NRU	10	E02	12,09
K-NRU-10-E02-010	Wohn- u. Schlafraum	NRU	10	E02	13,99
K-NRU-10-E02-011	Dusche WC	NRU	10	E02	2,90
K-NRU-10-E02-012	Bad	NRU	10	E02	5,07
K-NRU-10-E02-013	Wohn- u. Schlafraum	NRU	10	E02	12,13
K-NRU-10-E02-014	Wohn- u. Schlafraum	NRU	10	E02	14,07
K-NRU-10-E02-F01	Flur	NRU	10	E02	14,55
K-NRU-10-E02-F02	Flur	NRU	10	E02	14,55
K-NRU-10-E02-T01	Treppenraum	NRU	10	E02	13,26
				E02	188,54
K-NRU-10-E03-001	Abstellraum Dachboden	NRU	10	E03	194,59
K-NRU-10-E03-T01	Treppenraum	NRU	10	E03	13,26
				E03	207,85
K-NRU-10-U01-001	Abstellraum	NRU	10	U01	16,26
K-NRU-10-U01-002	Abstellraum	NRU	10	U01	10,38
K-NRU-10-U01-003	Abstellraum	NRU	10	U01	10,42
K-NRU-10-U01-004	Vorraum	NRU	10	U01	6,73
K-NRU-10-U01-005	Abstellraum	NRU	10	U01	9,89
K-NRU-10-U01-006	Abstellraum	NRU	10	U01	10,08
K-NRU-10-U01-007	Abstellraum	NRU	10	U01	12,33
K-NRU-10-U01-008	Abstellraum	NRU	10	U01	12,32
K-NRU-10-U01-009	Technikraum	NRU	10	U01	13,57
K-NRU-10-U01-010	Abstellraum	NRU	10	U01	13,01
K-NRU-10-U01-011	Abstellraum	NRU	10	U01	10,42
K-NRU-10-U01-012	Technikraum	NRU	10	U01	10,38
K-NRU-10-U01-013	Abstellraum	NRU	10	U01	16,26
K-NRU-10-U01-F01	Flur	NRU	10	U01	12,51
K-NRU-10-U01-F02	Flur	NRU	10	U01	12,51
K-NRU-10-U01-T01	Treppenraum	NRU	10	U01	13,98
				U01	191,05
				NGF	965,47

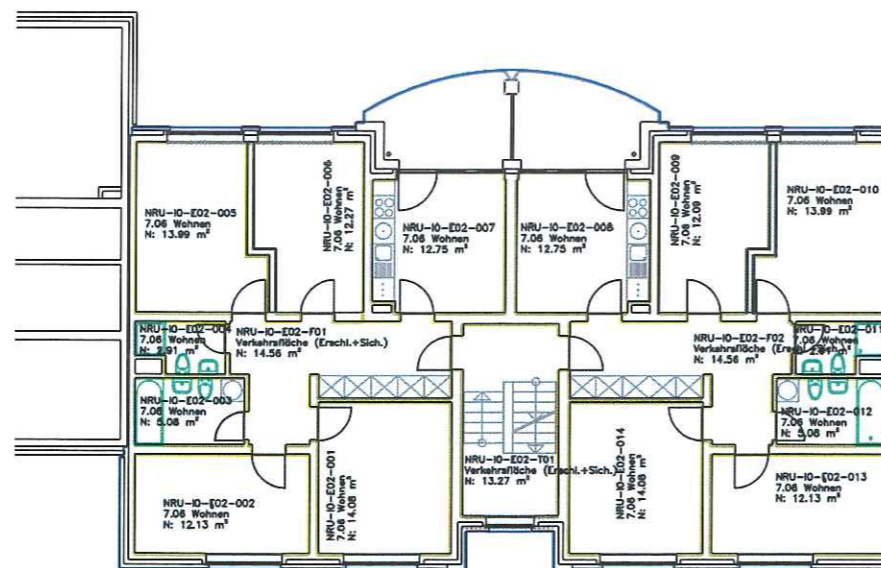

Verteiler								
Empfänger	dwg	stp	pdf	plt	Plan	Index	Datum	Name

Index	Bemerkung / Änderung	Datum	gez.

Änderungen						
Platz	Platzbereich	Standard	Gründe	Plattyp	Ebene	Index
0	300	XXX	X0	GR	E00	000 00

KRH
KLINIKUM NEUSTADT AM RÜBENBERGE

Lindenstraße 75
31535 Neustadt am Rübenberge

Alle Maße sind am Bau zu prüfen.
Unstimmigkeiten sind der Bauleitung sofort mitzuteilen.
Alle Höhenangaben beziehen sich auf 0.00 = OKFB Ebene 00
Tür- und Brustungshöhen beziehen sich auf OKFB.
Boden- und Wanddurchbrüche sind vor Ort mit Architekt.
Tragwerks- und Fachplanern nochmals zu prüfen und festzulegen.


KRH
KLINIKUM REGION HANNOVER

Klinikum Region Hannover GmbH
In den Sieben Stücken 2-4
30655 Hannover

Bau und Technik
Infrastrukturelles Gebäudemanagement
Anschrift: Sieben Stücken 2-4, 30655 Hannover
Tel.: 0511 / 927 - 17443
Fax: 0511 / 927 - 17440
eMail: jochen.gerner@kth.eu

0 **-BESTAND-**

Datum: 01.01.2011 Maßstab: 1 : 200 gez.: Prigge
Plan-Index: XX Blattgröße: 420 x 297 0511 / 927 17443
SAP-Doku-Version: 110000062410_ZGZ_000 AB gepr.: Name
Datei-Code: NRU-10-E02 XXXX / XXXXXX

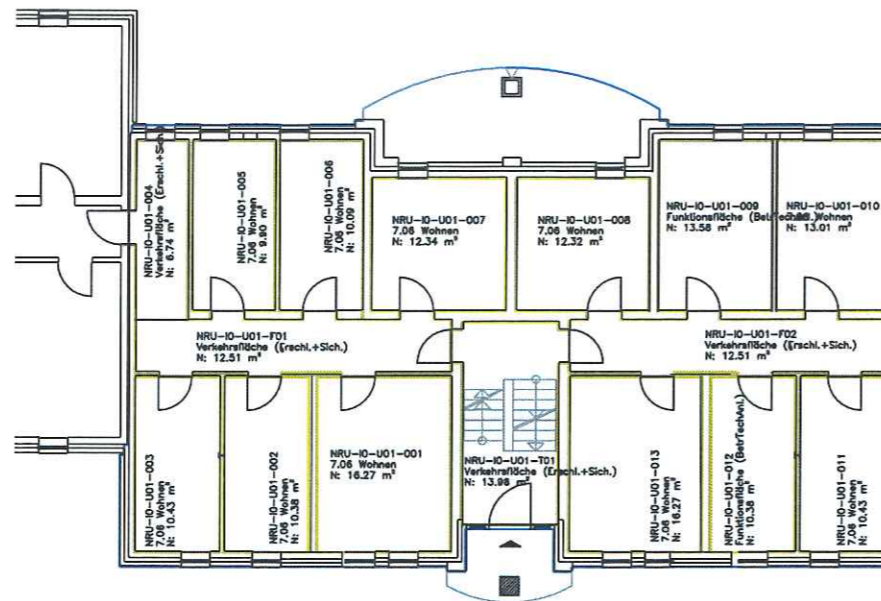

Verteiler									
Empfänger	dwg	stp	pdf	plt	Plan	Index	Datum	Name	

Index	Bemerkung / Änderung	Datum	gez.

Änderungen								
Platz	Platz	Standort	Gebäude	Planyp	Etage	Objekt-	Index	
NRU	XXX	X0	GR	E00	000	00		
0	300	XXX	X0	GR	E00	000	00	NRU-ID-U01

Klinikum Neustadt am Rübenberge
 Lindenstraße 75
 31535 Neustadt am Rübenberge

Alle Maße sind am Bau zu prüfen.
 Unstimmigkeiten sind der Bauleitung sofort mitzuteilen.
 Alle Höhenangaben beziehen sich auf 0.00 = OKFB Ebene 00.
 Tür- und Brüstungshöhen beziehen sich auf OKFB.
 Boden- und Wanddurchbrüche sind vor Ort mit Architekt.
 Tragwerks- und Fachplanern nochmals zu prüfen und festzulegen.

Klinikum Region Hannover GmbH
 In den Sieben Söcken 2-4
 30655 Hannover

Bau und Technik
 Infrastrukturelles Gebäudemanagement

Anschrift: Stadtorientierd. 6, 30559 Hannover
 Tel.: 05 11 / 92 7 - 12 44 1
 Fax: 05 11 / 92 7 - 12 44 0
 eMail: jochen.gerner@krh.eu

0			-BESTAND-
Datum:	01.01.2011	Maßstab:	1 : 200
Plan-Index:	XX	Blattgröße:	420 x 297
SAP-Doku-Version:	110000062412_ZGZ_000 AB	gepr.:	Prigge 0511 / 927 17443
Datei-Code:	NRU-ID-U01	gepr.:	Name xxxx / xxxxxx